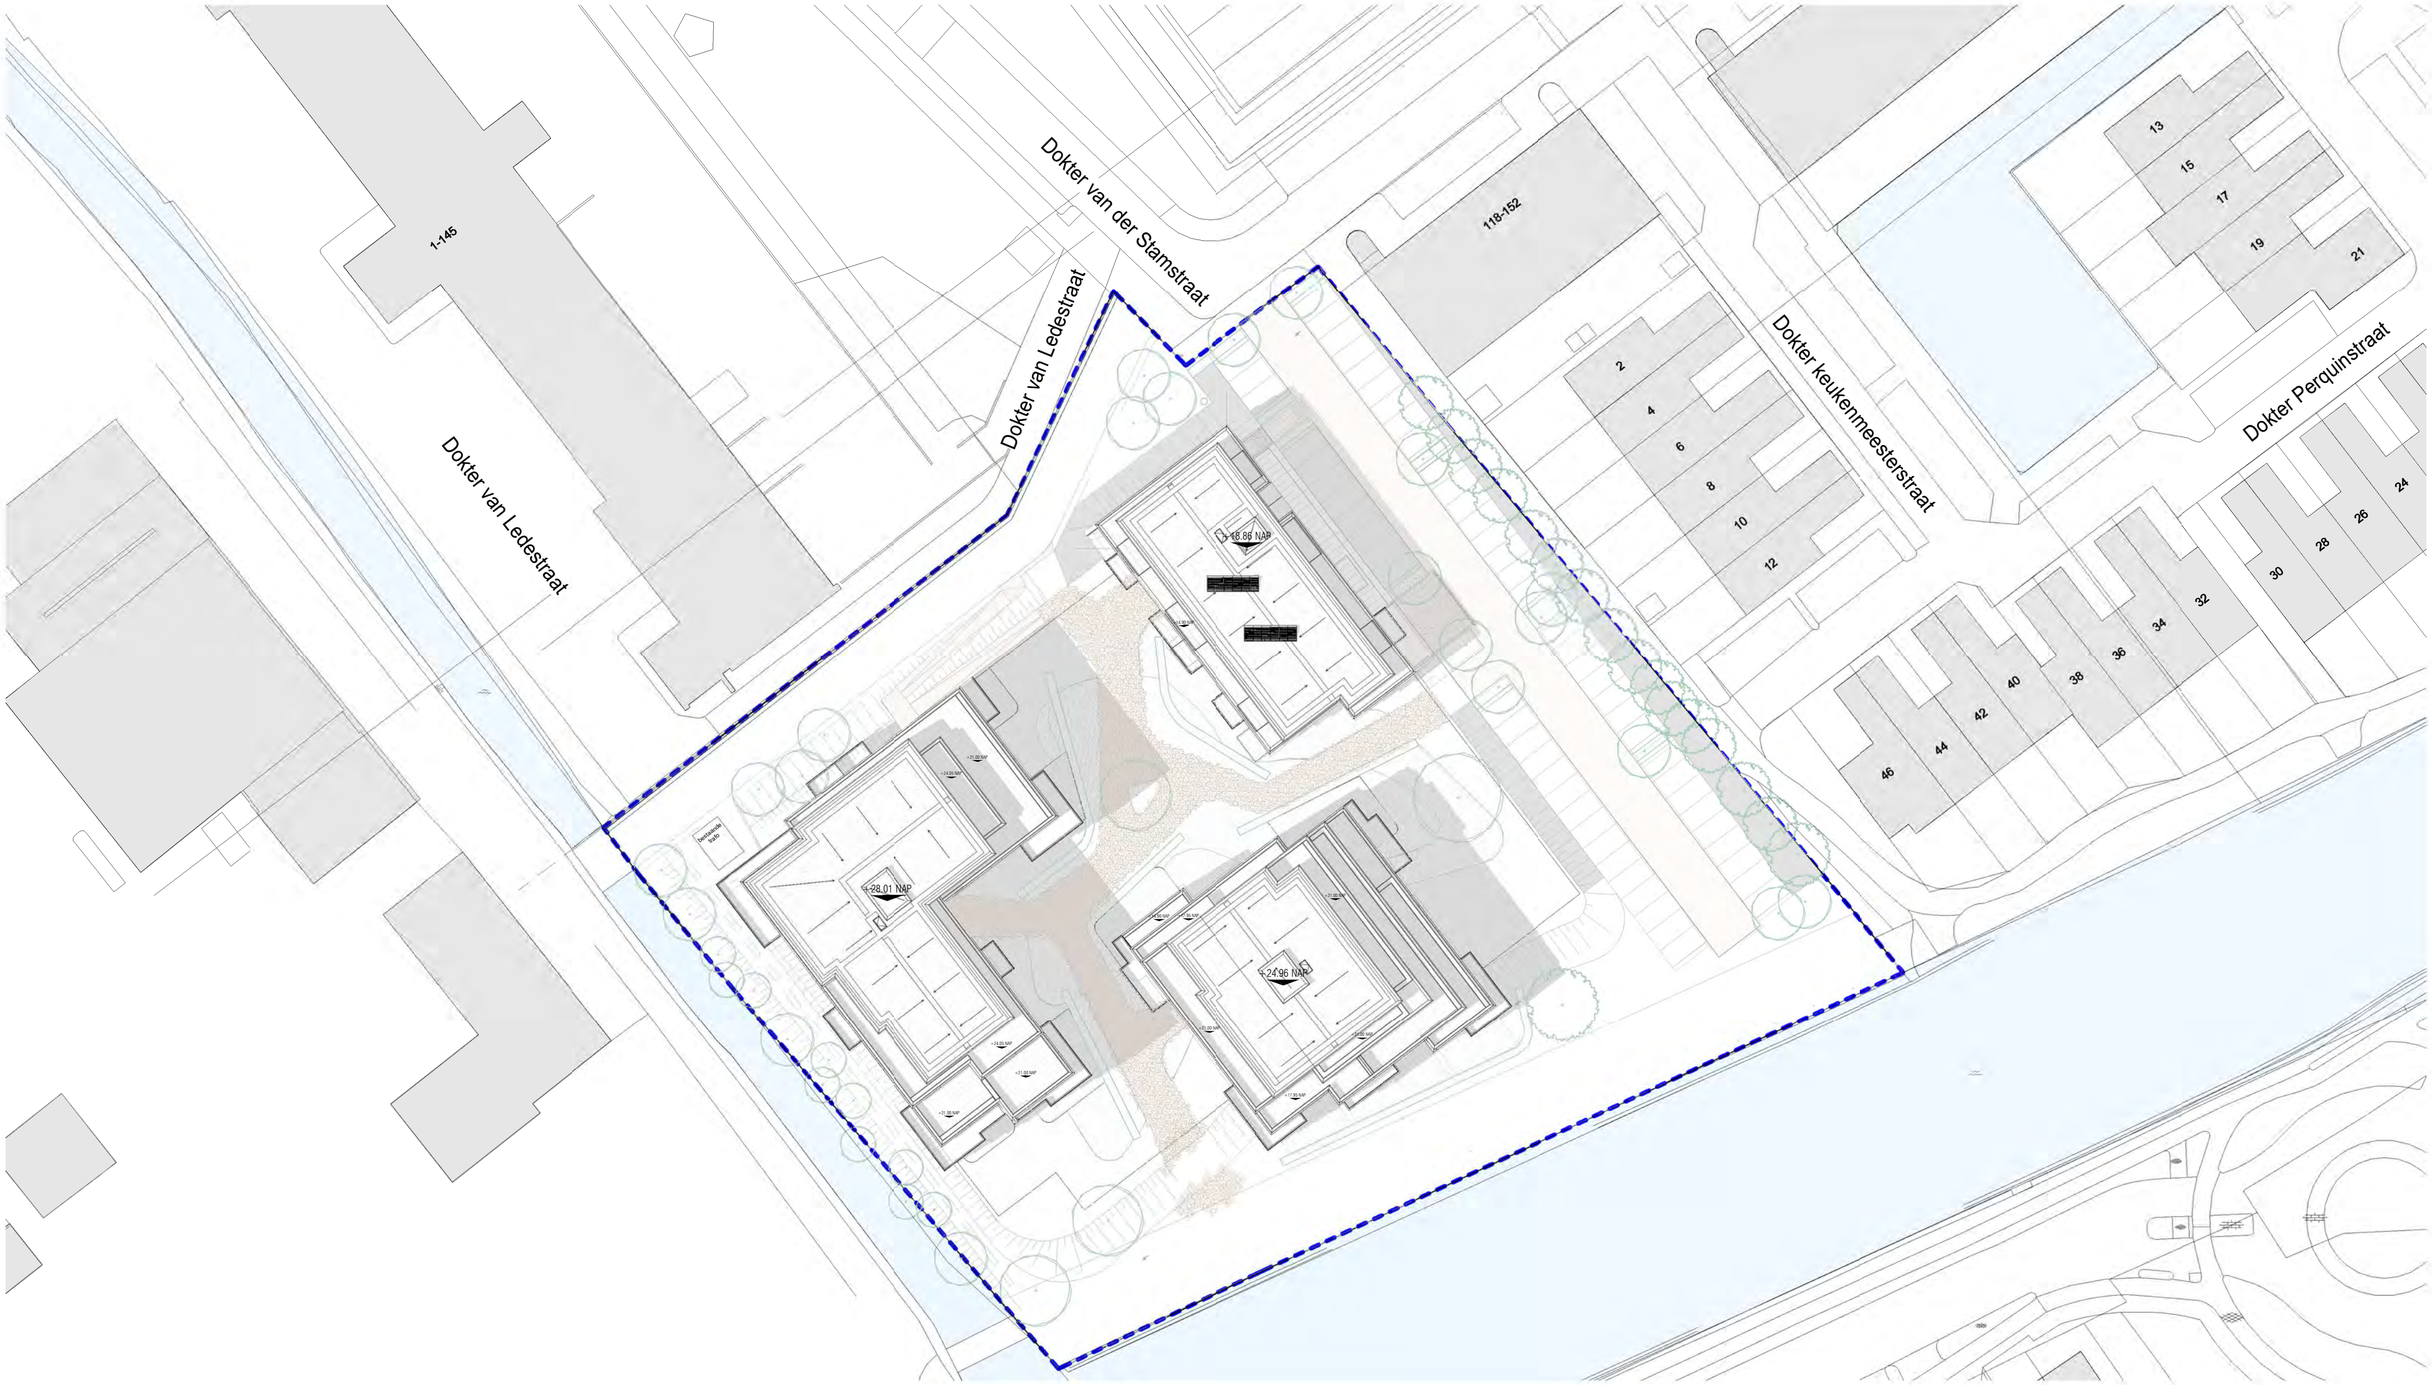

RENVOOI

Kadastrale grens

(hoofd)entree

concept

Kleuren en materialen conform technische omschrijving. Kleurenschema gevel- en dakafwerking conform overzichtstekeningen (alle getoonde kleuren zijn indicatief, hier kunnen geen rechten aan ontleend worden). Aansluiting op aansluitende bouwnummers kan afwijken, zie hiervoor de overzichtstekeningen. HWA's conform geveloverzichtstekeningen. Maatvoering zijn circa maten en gemeten op de ruwe afwerking.

PROJECT:	PROJECT NR:	FORMAAT:	SCHAAL:	WIJZ:	DATUM:
Triadome	2021E040	A2	1:500		
ONDERDEEL:	TEK. NR:	GET:	DATUM:		
Situatie overview	VT-06	-	30-01-2023		

project: Triadome LEIDSCHENDAM VOORBURG

ontwikkelaar: KINGSBRIDGE INVESTMENT

aannemer: BOB GROEP